


План 2-5 этажа

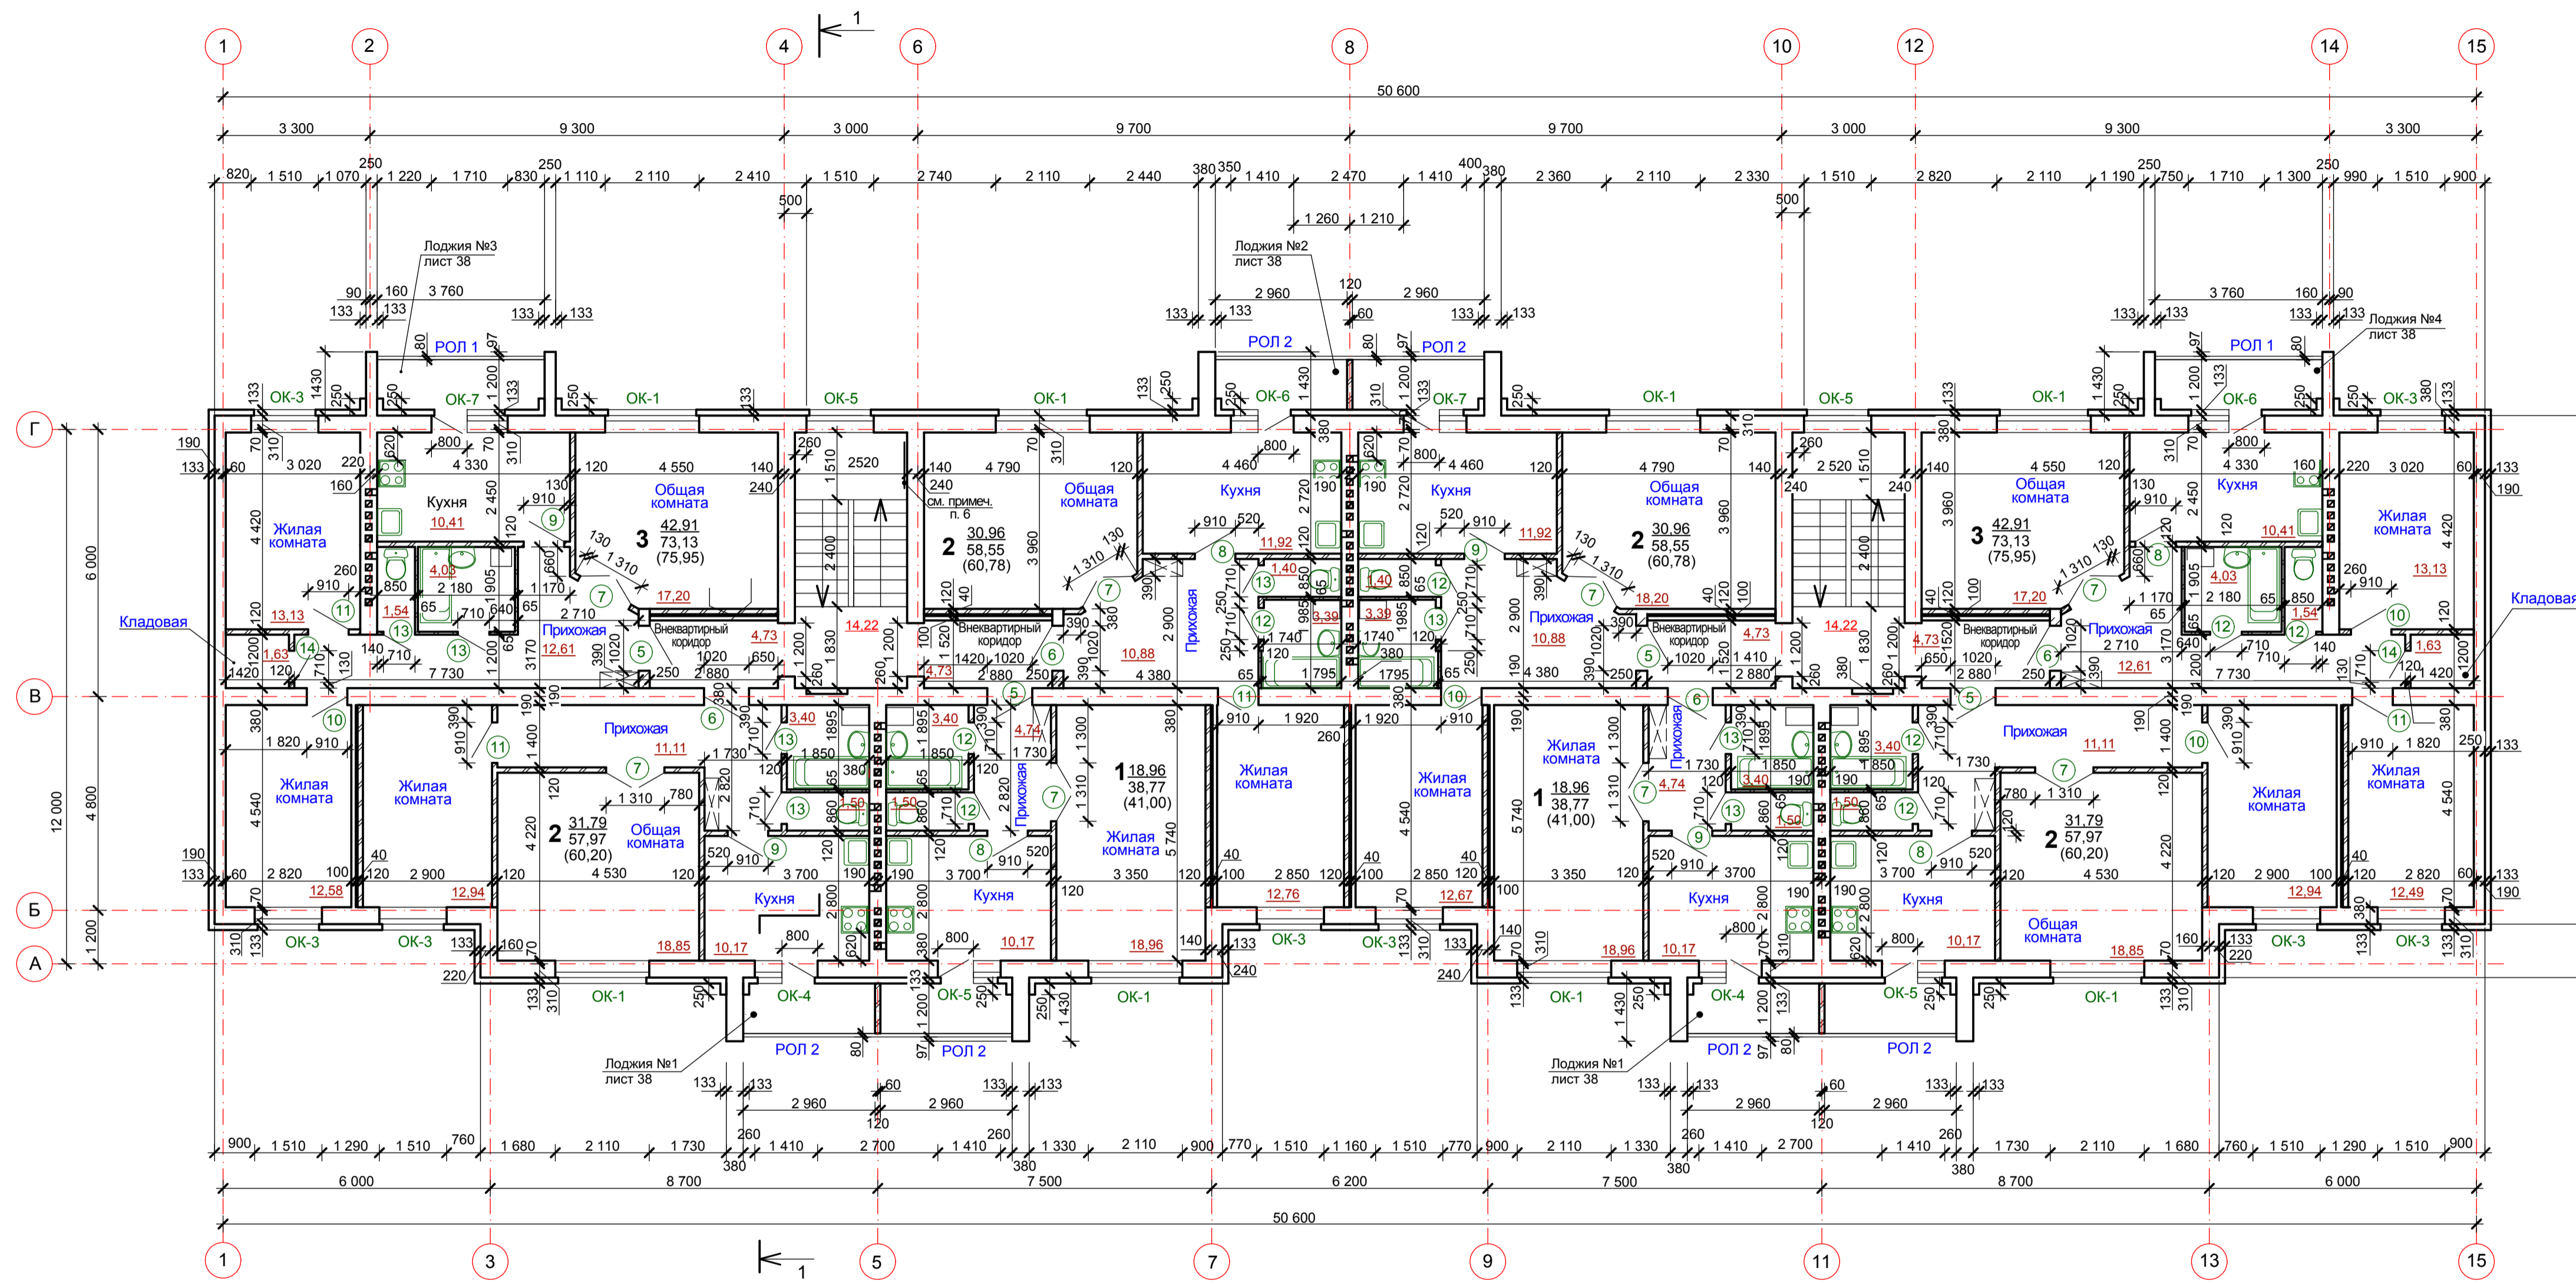

1. Данный лист смотреть совместно с листами 5.6.11.

СОГЛАСОВАНО:	Копелев Величкин, ТО
Нач. пр. СВ	Смолюк
Нач. пр. ВК	Борисюк
Нач. пр. ОС	Быков
Взамен инв. N	
Подпись и дата	
Имя и подл.	

397/04 - 1- АС					
40-квартирный жилой дом в микрорайоне N8 г. Житковичи					
Привязан: 37/18 - 1- АС, лист			Стадия	Лист	Листов
ГАП	Залужная	ГАП	С	7	
Нач. гр.	Сычева	Нач. гр.	Дуп		
Инов. №		Н. контр.	"Гомельоблстройпроект"		
Изм.	Колич.	Лист	Надок.	Подпись	Дата
		Анифер			
		Липов			
		Довгаленок			
		Овчаренко			
		Вежновец			
		Лаврусенко			
		Тарасова			
		Вежновец			